


# ЭРКЕН-ШАХАРСКОЕ СЕЛЬСКОЕ ПОСЕЛЕНИЕ НОГАЙСКОГО МУНИЦИПАЛЬНОГО РАЙОНА КАРАЧАЕВО-ЧЕРКЕССКОЙ РЕСПУБЛИКИ

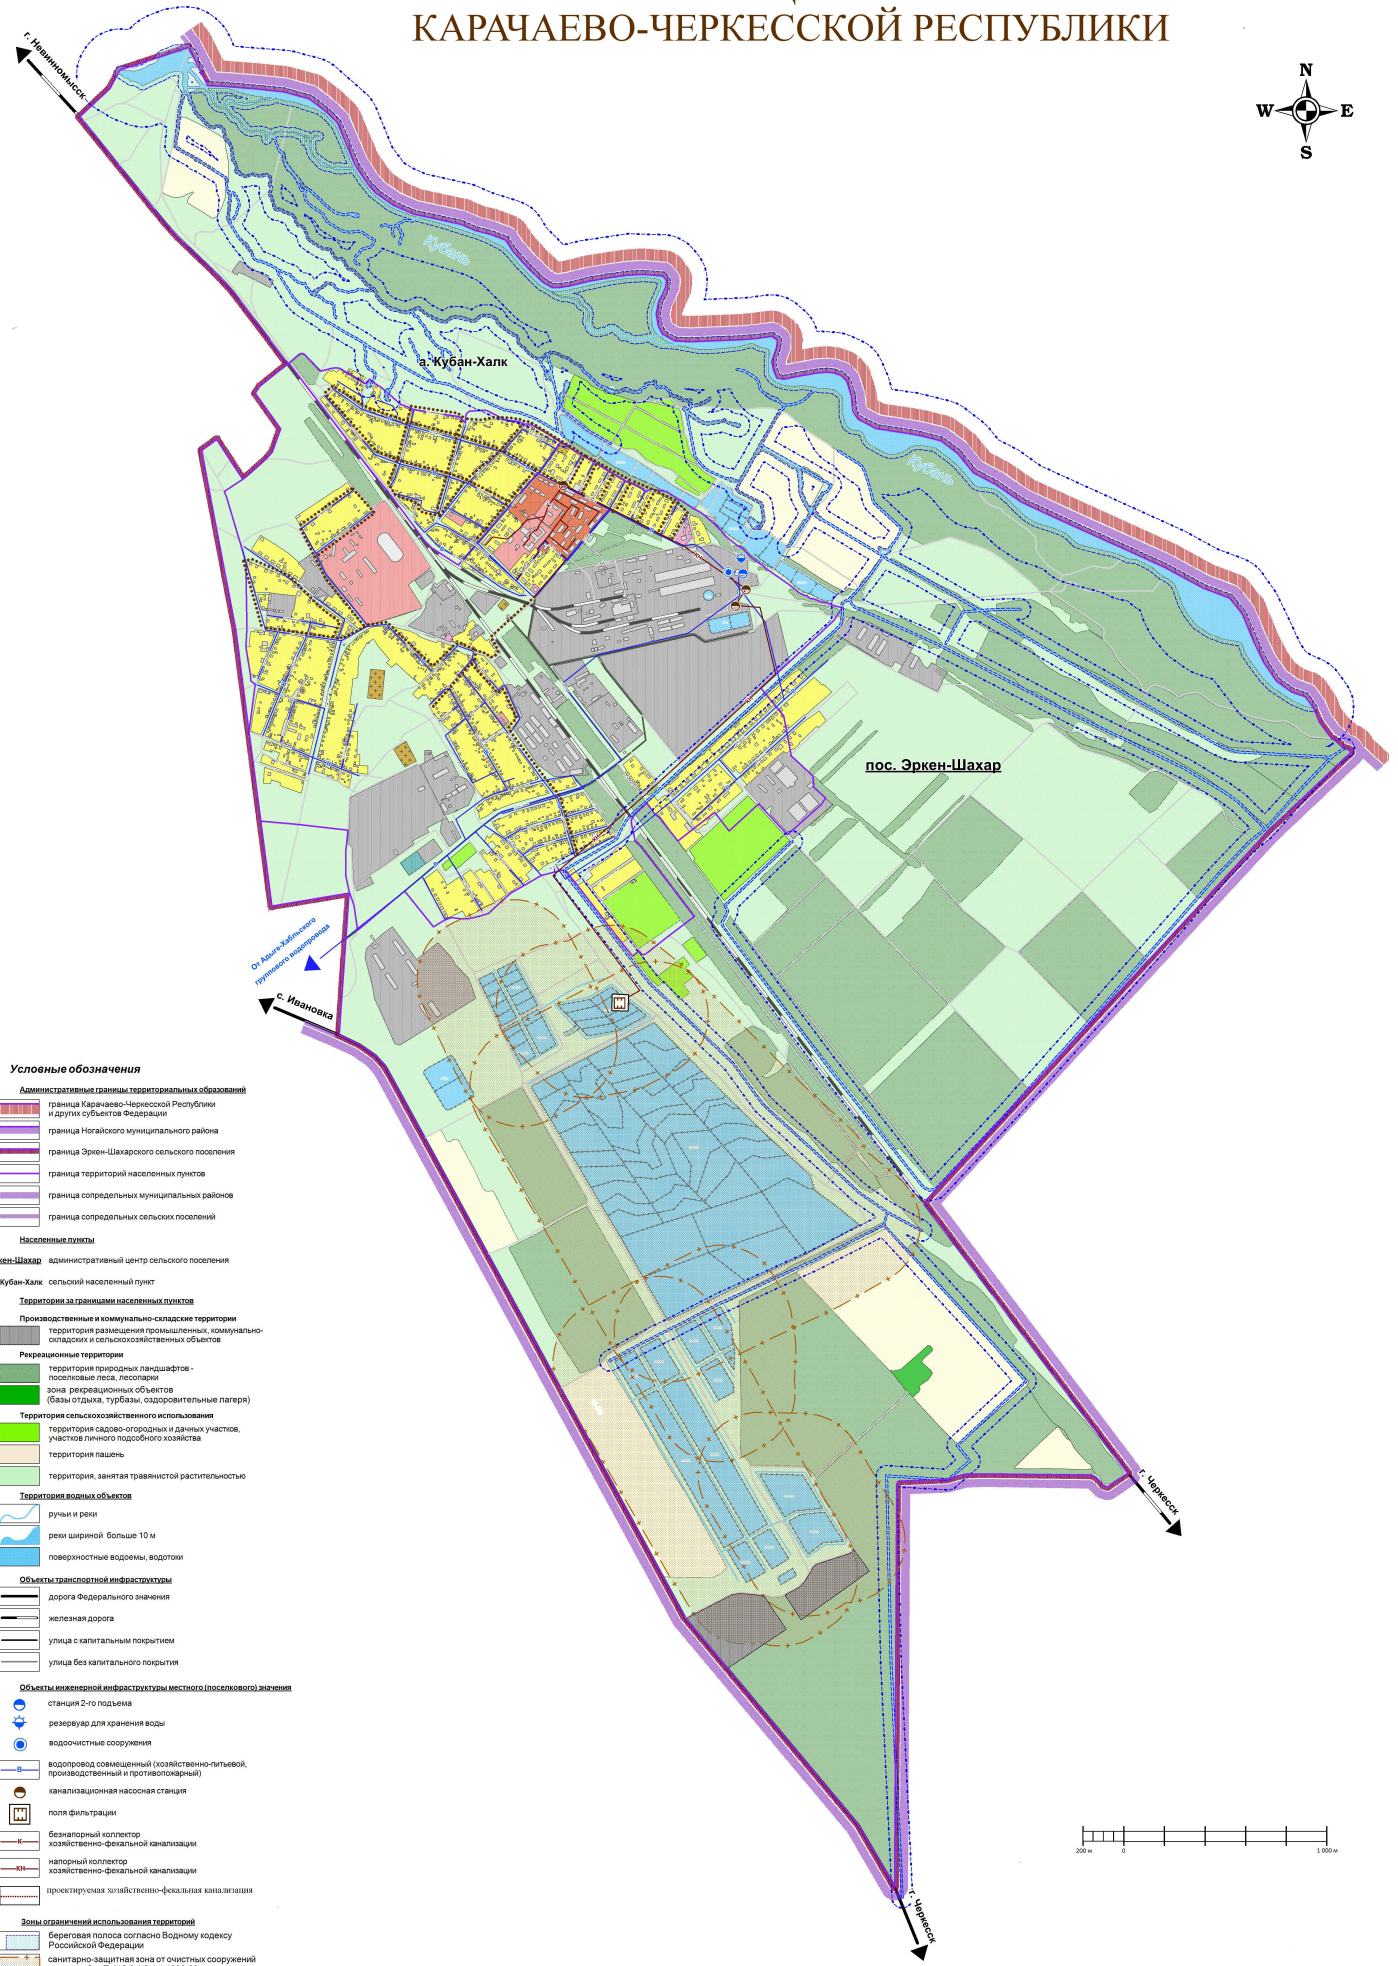

- Условные обозначения**
- Административные границы территориальных образований**
- граница Карачаево-Черкесской Республики и других субъектов Федерации
  - граница Ногайского муниципального района
  - граница Эркен-Шахарского сельского поселения
  - граница территорий населенных пунктов
  - граница сопредельных муниципальных районов
  - граница сопредельных сельских поселений
- Населенные пункты**
- пос. Эркен-Шахар — административный центр сельского поселения
- а. Кубан-Халк — сельский населенный пункт
- Территории за границами населенных пунктов**
- производственные и коммунально-складские территории
  - территории размещения промышленных, коммунально-операторских и сельскохозяйственных объектов
- Рекреационные территории**
- территории природных ландшафтов — лесопарковые леса, лесопарки
  - зоны рекреационных объектов (базы отдыха, турбазы, оздоровительные лагеря)
- Территория сельскохозяйственного использования**
- территория садово-огородных и дачных участков, участков личного подсобного хозяйства
  - территория пашень
  - территория, занятая травянистой растительностью
- Территория водных объектов**
- ручьи и реки
  - реки шириной больше 10 м
  - поверхностные водоемы, водотоки
- Объекты транспортной инфраструктуры**
- дорога Федерального значения
  - железная дорога
  - улица с капитальным покрытием
  - улица без капитального покрытия
- Объекты инженерной инфраструктуры местного (поселкового) значения**
- станция 2-го подъема
  - резервуар для хранения воды
  - водоразборные сооружения
  - водопровод совмещенный (хозяйственно-питьевой, производственный и противопожарный)
  - канализационная насосная станция
  - поля фильтрации
  - безнапорный коллектор хозяйственно-фекальной канализации
  - напорный коллектор хозяйственно-фекальной канализации
  - проектируемая хозяйственно-фекальная канализация
- Зоны ограничений использования территорий**
- береговая полоса согласно Водному кодексу Российской Федерации
  - санитарно-защитная зона от очистных сооружений согласно СанПиН 2.2.1/2.1.1.1200-03