


Одцилї вид

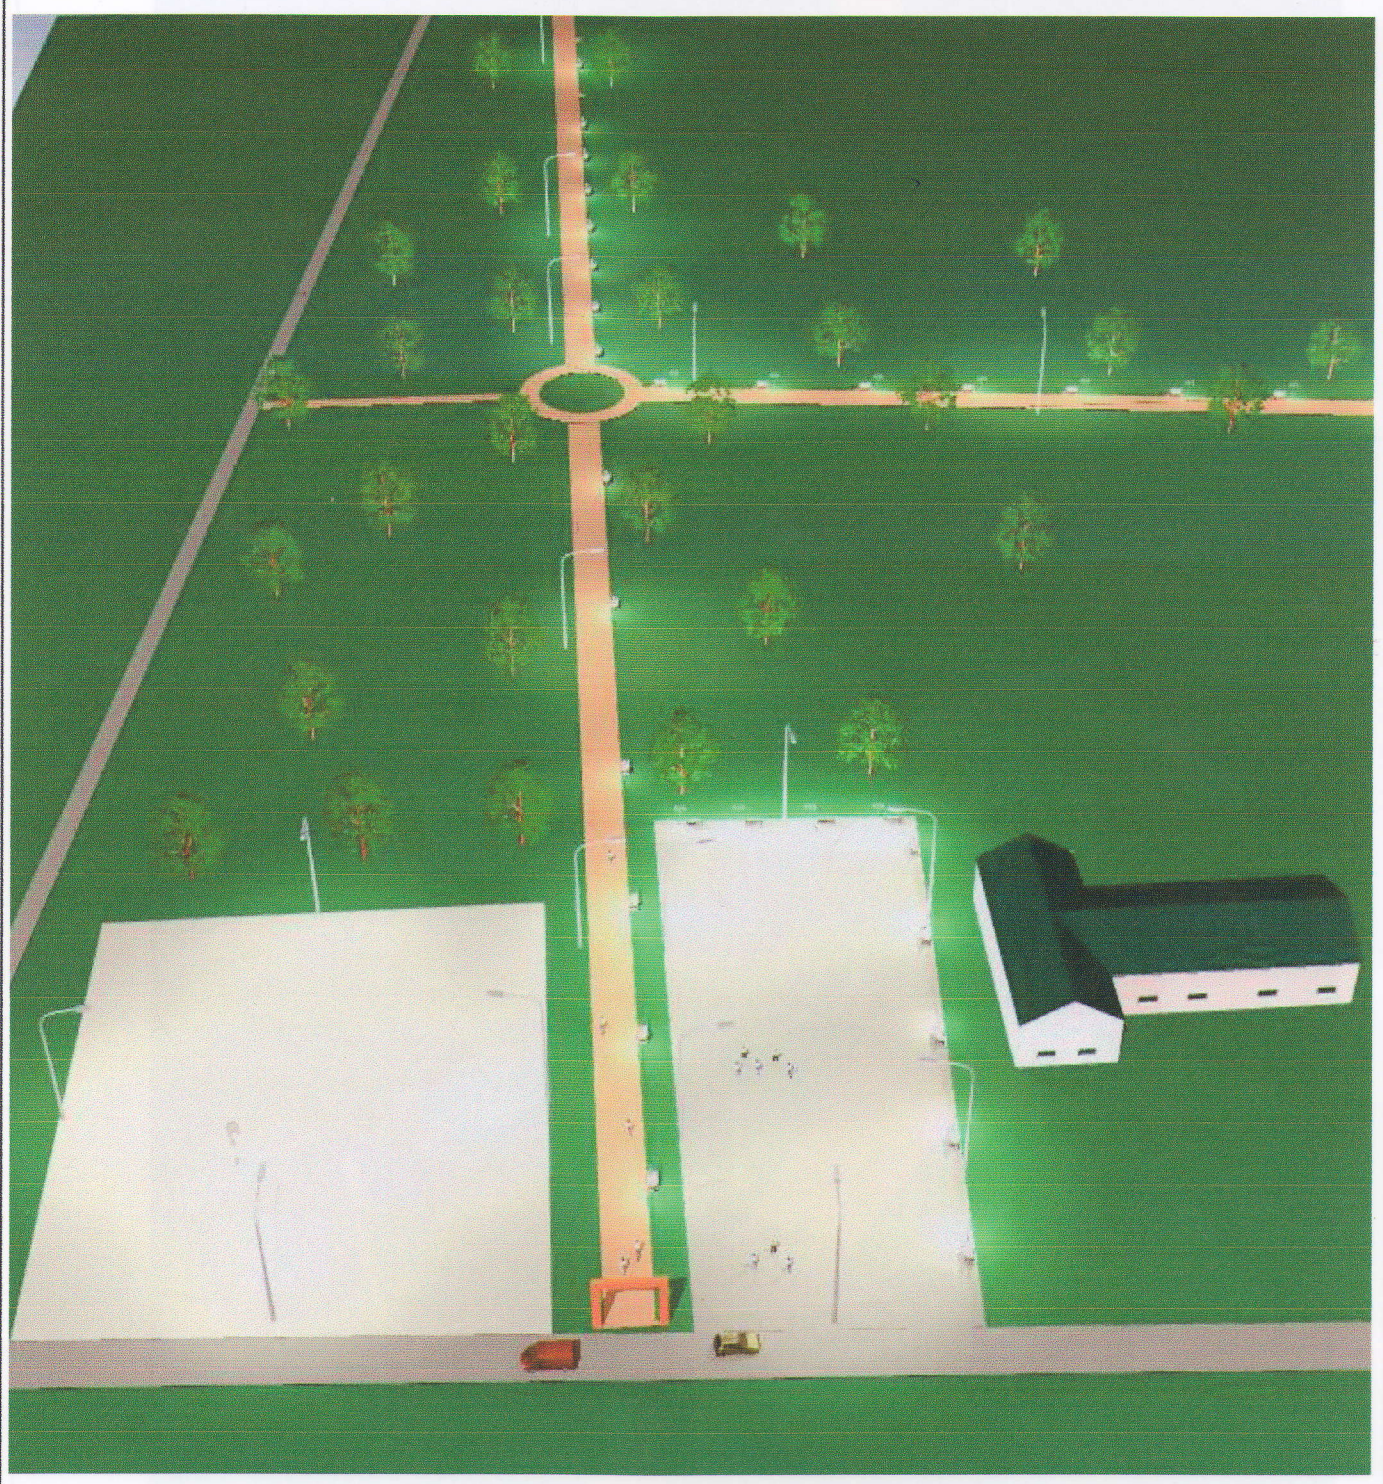

Ине. № подл.	Годп. и дата	Взам. инв. №

Инв. № подл.	Подп. и дата	Взам. инв. №

Общий вид 1



Формат А4

Общий вид 3



Формат А4

2-1


ЗЫХА

Качели детские



www.tpk-aksai.ru

*Фонарь освещения
(большой)*

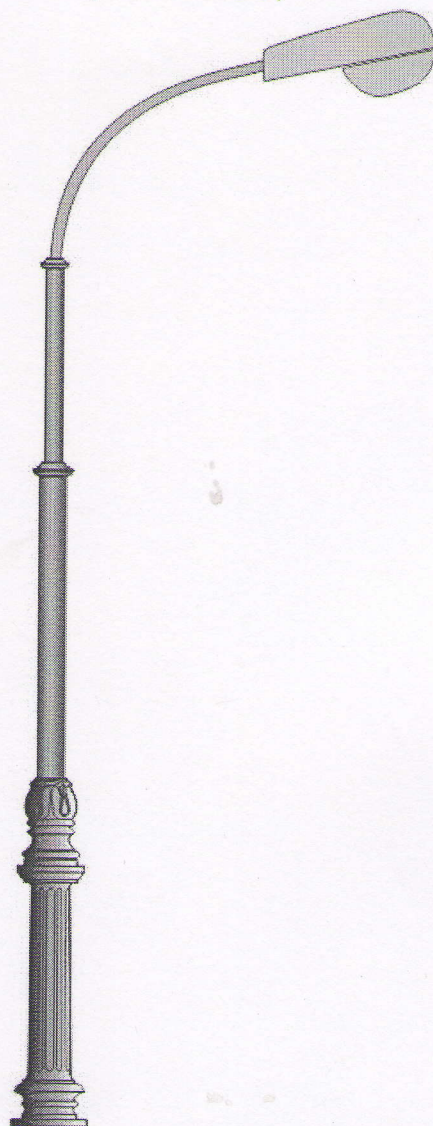

*Фонарь освещения
(малый)*

Поставщик компания «Санлайт»
Стрит - 52

Скамейка "Бульвар"



Вариант опоры дан для примера
все опоры смотрите ниже




www.s-ight.ru

Име. № подл.	Подп. и дата	Взам. инв. №

Схема расположения элементов площадки парка отдыха

2

Улица

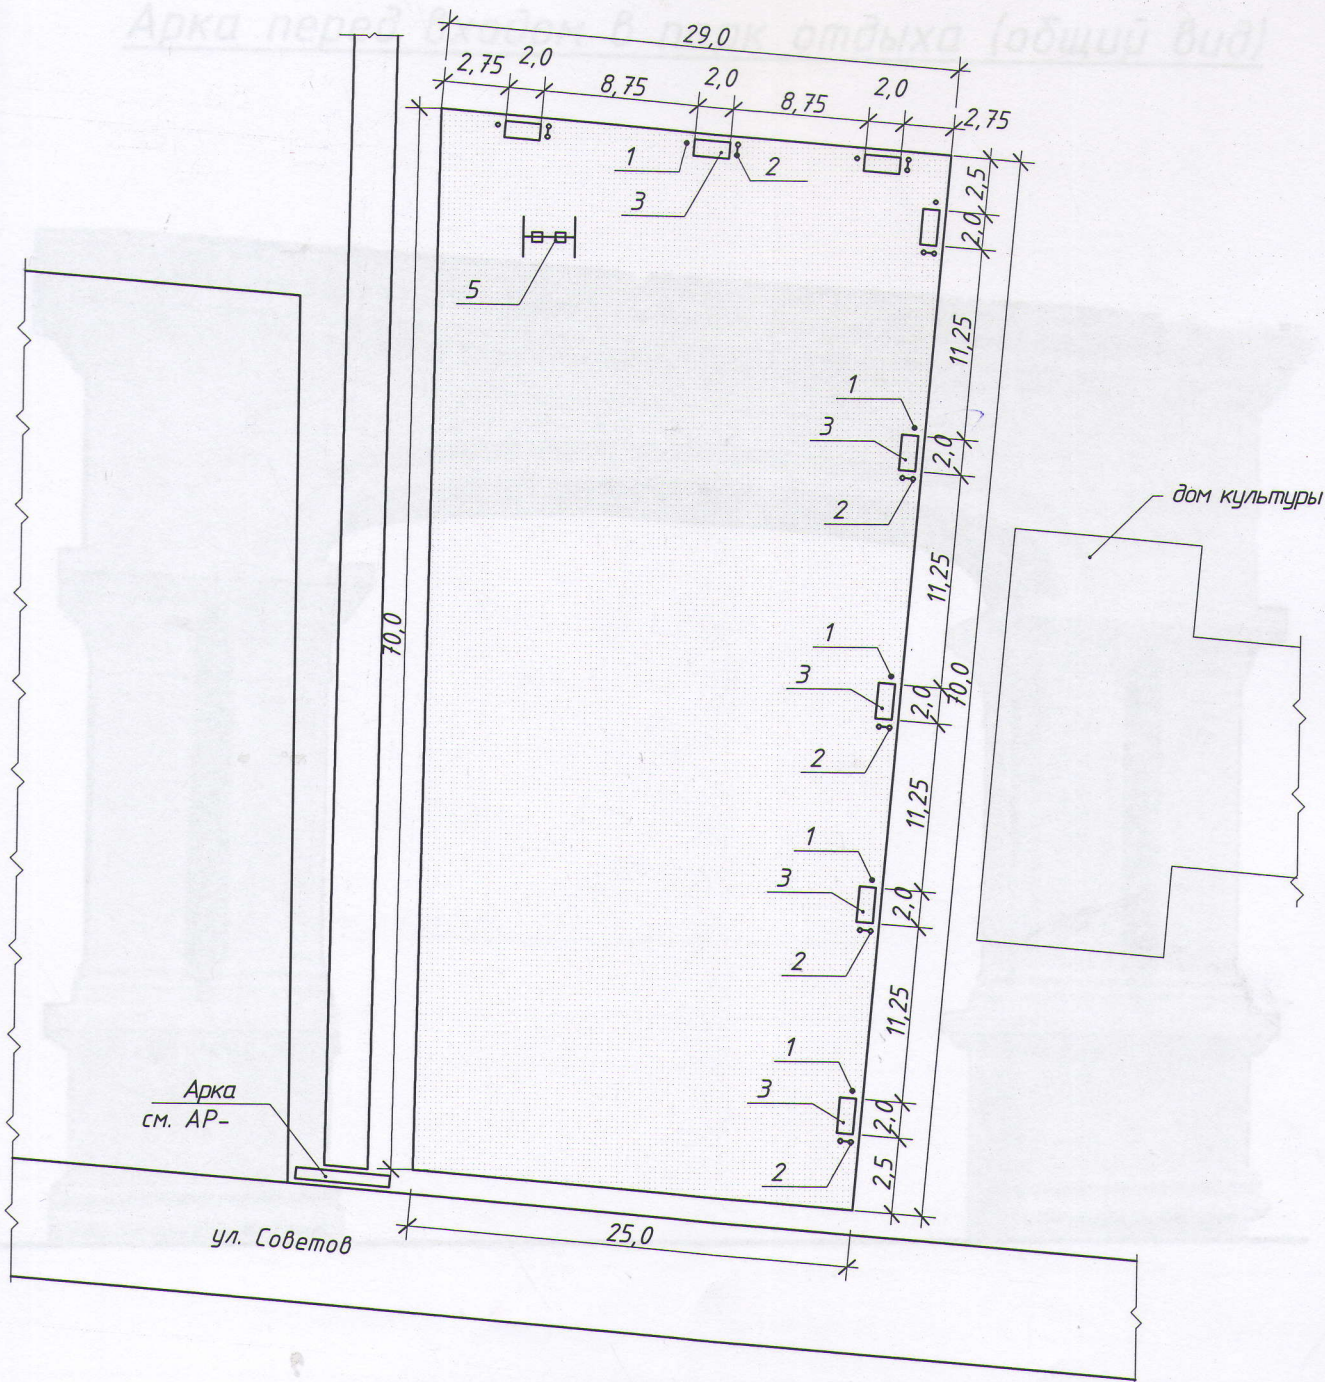

Заказчик: Администрация Эркин-Шахарского СП

08.17-1-AP

Реконструкция парковой зоны пос. Эркин-Шахар

Изм.	Кол.уч	Лист	№док.	Подпись	Дата
Разработал		Ажгильдиев		<i>Ажгильдиев</i>	
Проверил		Рыжонков		<i>Рыжонков</i>	
Гл. спец.		Рыжонков		<i>Рыжонков</i>	
ГИП		Семенов		<i>Семенов</i>	
Н.контрль		Семенов		<i>Семенов</i>	

Стадия	Лист	Листов
П	4	

Схема расположения элементов площадки парка отдыха

ООО "АНТ"

Формат А4

Арка перед входом в парк отдыха (общий вид)



p-1

Заказчик: Администрация Эркин-Шахарского СП

08.17-1-AP

Реконструкция парковой зоны пос. Эркин-Шахар

Изм.	Кол.уч	Лист	№док.	Подпись	Дата
Разработал				Ажгильдиев	
Проверил				Рыжонков	
Гл. спец.				Рыжонков	
ГИП				Семенов	
Н.контроль				Семенов	


Стадия	Лист	Листов
П	5	

Арка перед входом в парк отдыха (общий вид)

ООО "АНТ"

Арка перед входом в парк отдыха

Главный вид

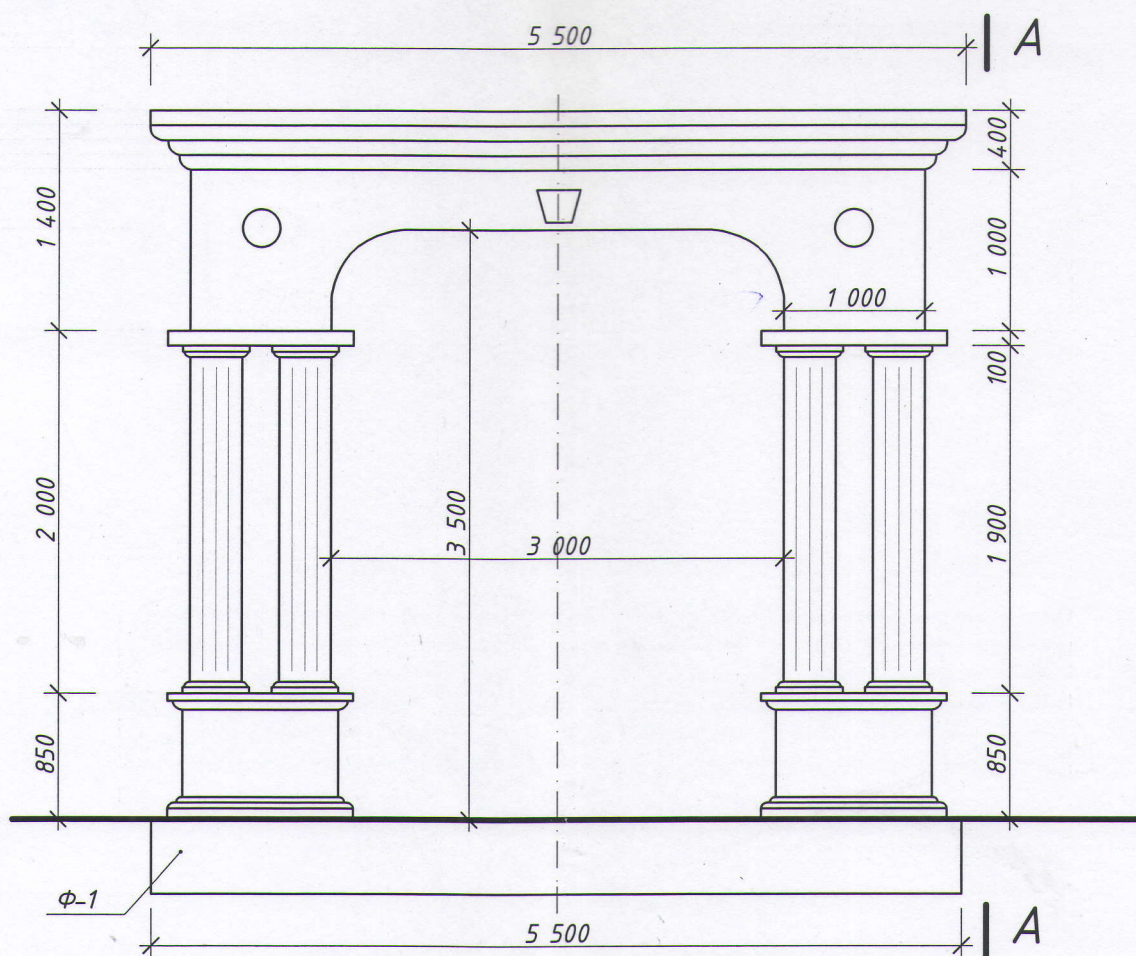

Спецификация элементов арки


Поз.	Обозначение	Наименование	Кол. шт.	Масса ед., кг	Примечание
	ГОСТ 6133-99	Блоки ц/п 188x190x390	100		
	ГОСТ 530-2012	Облицовочный кирпич М150 (250x120x65)	1500		
		<u>Фундамент Ф-1</u>			
	ГОСТ 5781-82* С235	Сетка С-1, Ф12 АIII, п.м.	46,8		
	ГОСТ 26633-91	Бетон тяж. кл. В15	3,3		
		<u>Балка Б-1</u>			
	ГОСТ 5781-82* С235	Ф18АI, L=3950мм, шт.	4		
	ГОСТ 26633-91	Бетон тяж. кл. В22,5, м ³	0,32		

Взам. инв. №

Подп. и дата

Инв. № подл.

Схема расположения парковой скамейки, урны, фонаря

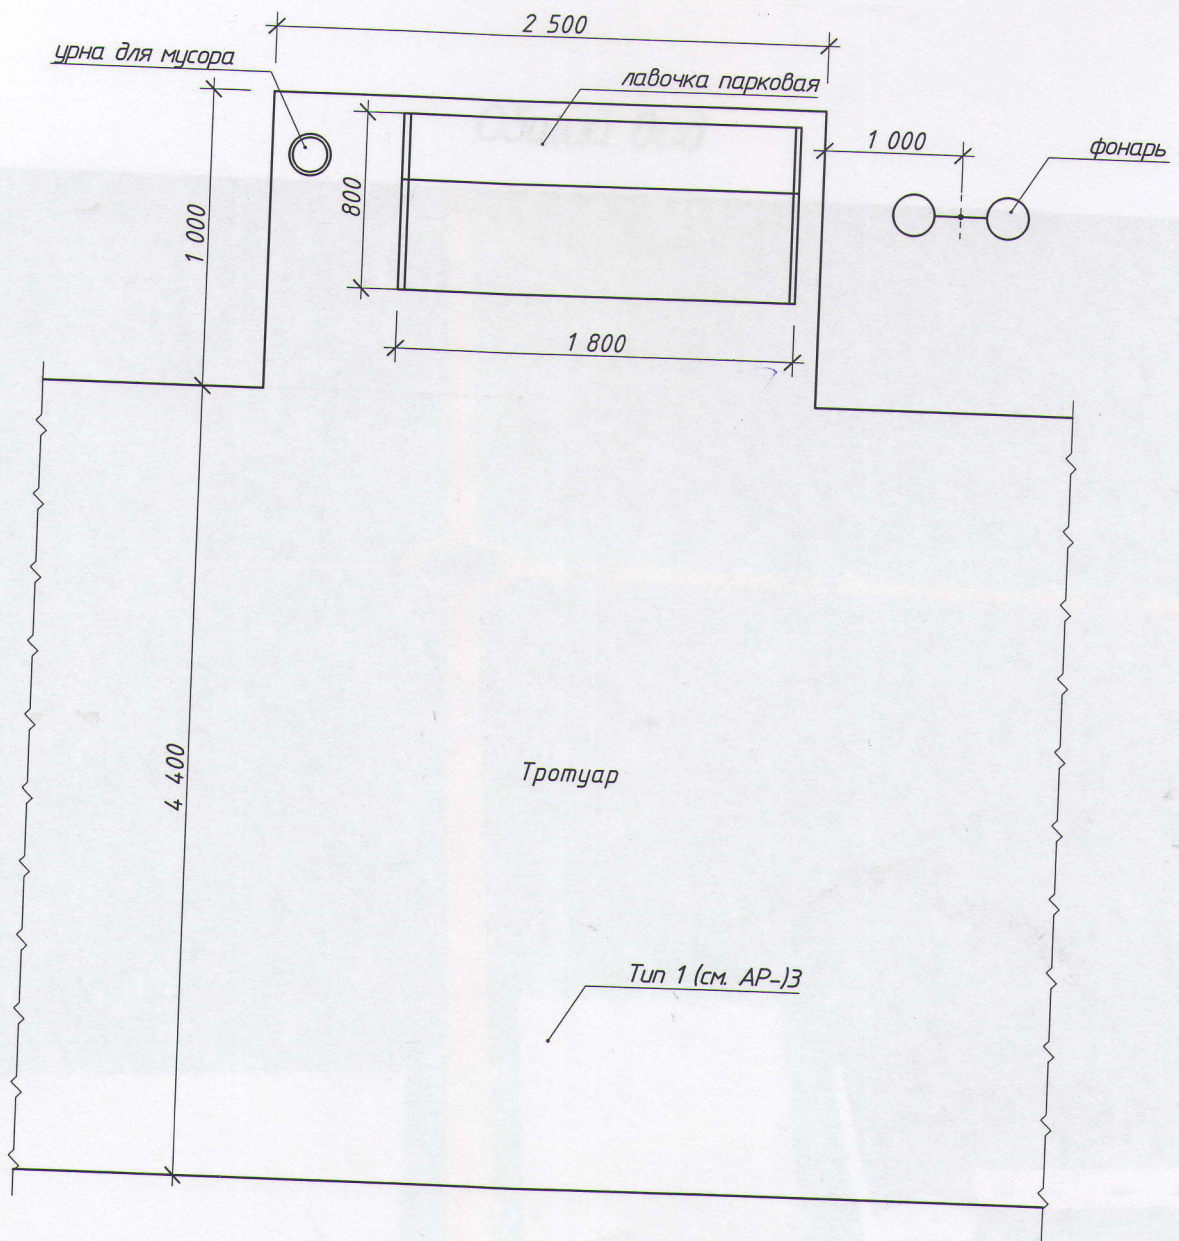

Инв. № подл.	Подп. и дата	Взам. инв. №
Изм.	Кол.уч	Лист
Разработал	Ажгильдиев	№док.
Проверил	Рыжонков	Подпись
Гл. спец.	Рыжонков	Дата
ГИП	Семенов	
Н.контроль	Семенов	

Заказчик: Администрация Эркин-Шахарского СП		
08.17-1-АР		
Реконструкция парковой зоны пос. Эркин-Шахар		
Стадия	Лист	Листов
П	7	
Схема расположения парковой скамейки, урны, фонаря		ООО "АНТ"